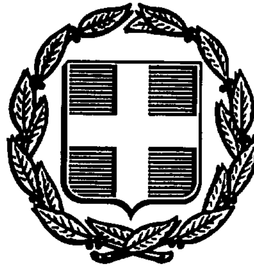


ΕΦΗΜΕΡΙΣ ΤΗΣ ΚΥΒΕΡΝΗΣΕΩΣ
ΤΗΣ ΕΛΛΗΝΙΚΗΣ ΔΗΜΟΚΡΑΤΙΑΣ

ΑΘΗΝΑ 11 ΙΑΝΟΥΑΡΙΟΥ 1988	ΤΕΥΧΟΣ ΤΕΤΑΡΤΟ	ΑΡΙΘΜΟΣ ΦΥΛΛΟΥ 4

ΠΕΡΙΕΧΟΜΕΝΑ

ΑΠΑΛΛΟΤΡΙΩΣΕΙΣ
ΑΠΟΦΑΣΕΙΣ

ΑΠΑΛΛΟΤΡΙΩΣΕΙΣ
ΑΠΟΦΑΣΕΙΣ

Αριθ. 5887 (1)

Καθορισμός των ορίων του αιγιαλού και δημιουργία ζώνης παραλίας στη θέση «ΜΠΟΥΝΤΙ» Φοίνικα νήσου Σύρου Ν. Κυκλάδων.

Ο ΝΟΜΑΡΧΗΣ ΚΥΚΛΑΔΩΝ

Έχοντας υπόψη:

1. Τις διατάξεις των άρθρων 1 μέχρι και 7 του ΑΝ 2344/1940 «περί αιγιαλού και παραλίας», όπως τροποποιήθηκαν και συμπληρώθηκαν με τις διατάξεις: α) του άρθρου 13 του Ν. 1078/1980 κα β) του άρθρου 23 του Ν. 1337/1983.

2. Τις διατάξεις της παραγράφου 9 του άρθρου 1 του Κεφαλαίου Β' της 0.208/181/26.4.1982 (ΦΕΚ 214/26.4.1982 τεύχος Β') κοινής απόφασης των Υπουργών Προεδρίας Κυβερνήσεως και Οικονομικών «Αναμόρφωση Συλλογικών Οργάνων Γνωμοδοτικής και Αποφασιστικής αρμοδιότητας του Υπουργείου Οικονομικών».

3. Την από 11.1.82 έκθεση της «Επιτροπής καθορισμού των ορίων του αιγιαλού και παραλίας και θέσεων αμμοληψίας», που καθόρισε τα όρια του αιγιαλού και της παραλίας στην περιοχή «ΜΠΟΥΝΤΙ» Κοινότητας Φοίνικα Σύρου και το από Σεπτέμβριο 1981 με κλίμακα 1:500 τοπογραφικό διάγραμμα του Ηλία Π. Οικονομόπουλου, Μηχανικού, που θεωρήθηκε την 11.1.82 από τη Διευθυνση Τεχνικών Υπηρεσιών της Νομαρχίας Κυκλάδων και συνοδεύει την έκθεση της προαναφερόμενης Επιτροπής.

4. Τη σύμφωνη γνώμη του Γενικού Επιτελείου Ναυτικού, που διατυπώθηκε στο 187.2/228/26.4.82 έγγραφό του.

5. Τις διατάξεις του άρθρου 1 της παραγράφου 1 του Ν. 3200/1955(ΦΕΚ 97/Α'/1955) «περί διοικητικής αποκεντρώσεως» σε συνδυασμό με τις διατάξεις του από 28.6.1955 Β.Δ/τος «περί εξαιρέσεως από της κατά το άρθ. 1 παράγραφος 1 του Ν. 3200/1955 αρμοδιότητος των Νομαρχών, αντικειμένων τινών αρμοδιότητος του Υπ. Οικονομικών», του Β.Δ. 704/1970 και του άρθρου 1 παράγραφος 5 του Π.Δ. 71/25.2.1984, σχετικά με τη μεταβίβαση αρμοδιοτήτων του Υπουργού Οικονομικών στους Νομάρχες και στις περιφερειακές αρχές διανομαρχιακού επιπέδου, αποφασίζουμε:

Επικυρώνουμε την από 11.1.1982 έκθεση της επιτροπής καθορισμού των ορίων του αιγιαλού και παραλίας και θέσεων αμμοληψίας, καθώς και το από Σεπτέμβριο 1981 τοπογραφικό διάγραμμα, που τη συνοδεύει, το οποίο συντάχθηκε από τον Ηλία Π. Οικονομόπουλο, Μηχανικό, με κλίμακα 1:500 και θεωρήθηκε την 11.1.1982 από τη Διεύθυνση Τεχνικών Υπηρεσιών της Νομαρχίας Κυκλάδων, επί του οποίου η πιο πάνω Επιτροπή, με κόκκινη γραμμή καθόρισε τα όρια του αιγιαλού, στη θέση «ΜΠΟΥΝΤΙ» Κοινότητας Φοίνικα Σύρου και με κίτρινη γραμμή τα όρια της παραλίας στην ίδια θέση.

Η παρούσα απόφαση, μαζί με την έκθεση και το διάγραμμα που προαναφέραμε, να δημοσιευτούν στην Εφημερίδα της Κυβερνήσεως.

Ερμούπολη, 3 Δεκεμβρίου 1987

Ο Νομάρχης

ΓΙΩΡΓΟΣ ΗΛΙΑΚΟΠΟΥΛΟΣ

ΕΚΘΕΣΗ

Για τον καθορισμόν το πρώτο των ορίων Αιγιαλού και Παραλίας στη θέση «ΜΠΟΥΝΤΙ» Κοινότητας Φοίνικα Ν. Σύρου ιδιοκτησίας Αφών Ξαγοράρη.

Εν Σύρω την 11η Ιανουαρίου του 1982 ημέρα Δευτέρα οι υπογεγραμμένοι:

1) Χαράλαμπος Μπεβούδας Οικονομικός Έφορος Σύρου, νομίμως εκπροσωπούμενος υπό του Γεωργίου Δέτση.

2) Δημήτριος Τζουμαχίδης Δ/ντής Τεχνικών Υπηρεσιών Νομού Κυκλάδων.

3) Στέργιος Παπαστεργίου Λιμενάρχης Σύρου, αποτελούντες την επιτροπή καθορισμού των ορίων του Αιγιαλού και Παραλίας δυνάμει του άρθρου 74 Π.Δ. 633/77 και της υπ' αριθ. Ο.Ε. 1762/15.3.76 αποφάσεως της Νομαρχίας Κυκλάδων (παρ. 1 άρθρου 63 του Π.Δ. 636/77) συγκληθείσα δια της εντολής του Προέδρου αυτής μετέβημεν επί τόπου εις την προαναφερομένη περιοχή.

Λαβόντες υπόψιν:

Το υπό του Ηλία Οικονομόπουλου, Διπλ/χου Τοπογράφου Μηχ/κού, συνταχθέν τον Σεπτέμβριο του 1981 τοπογραφικόν και υφομετρικόν διάγραμμα εις 1 πινακίδα εις κλίμ. 1:500 ηλεγμένον δια την ακρίβειαν της αποτυπώσεως υπό του Δ/ντού Τεχν. Υπηρεσιών Ν. Κυκλάδων την 11η Ιανουαρίου 1982 και θεωρηθέν υπό της Δ/νσεως Τ.Υ.Ν. Κυκλάδων ως το υπ' αριθ. 20 άρθρο Ν. 719/77 ορίζει.

Τις διατάξεις του Α.Ν. 2344/40 ως ούτος ετροποποιήθη ως και την προς τούτο σχετική Δικαστηριακήν και Διοικητικήν Νομολογίαν.

Την εκ της επιτοπίου μεταβάσεως σχηματισθείσα αντίληψη περί του πλάτους της βρεχομένης ζώνης ξηράς, της μορφολογίας του εδάφους αποτελουμένης επί το πλείστον από βραχώδεις εκτάσεις.

Καθορίζει επί του ως άνω τοπογραφικού διαγράμματος την οριογραμμή του Αιγιαλού δι' ερυθράς συνεχούς πολυγωνικής γραμμής 1,2,...16.


Την οριογραμμή της Παραλίας δια συνεχούς κιτρίνης πολυγωνικής γραμμής 1',2',...16'.

ΠΟΛΥΓΩΝΙΚΗ ΑΙΓΙΑΛΟΥ | ΠΟΛΥΓΩΝΙΚΗ ΠΑΡΑΛΙΑΣ

Κ	Χ	Ψ	S	Κ'	Χ	Ψ	S
1	+92,40	+298,50	50,15	1'	+92,70	+308,30	45,92
2	+139,25	+316,40	23,07	2'	+135,20	+325,70	31,28
3	+161,20	+323,50	12,93	3'	+165,60	+333,10	9,62
4	+174,10	+322,60	49,61	4'	+175,20	+332,40	44,99
5	+219,50	+342,60	33,00	5'	+215,75	+351,90	36,77
6	+250,00	+355,20	22,66	6'	+250,00	+365,30	22,50
7	+272,25	+359,50	28,33	7'	+272,10	+369,50	28,53
8	+300,00	+365,25	29,89	8'	+300,00	+375,50	36,78
9	+326,80	+352,00	14,86	9'	+333,40	+360,10	22,05
10	+337,80	+342,00	25,37	10'	+348,20	+343,75	10,01
11	+334,10	+316,90	85,88	11'	+347,75	+333,75	68,09
12	+410,15	+356,80	30,56	12'	+407,40	+366,60	33,80
13	+440,70	+356,40	40,45	13'	+441,00	+366,40	47,81
14	+474,25	+333,80	26,14	14'	+481,70	+341,30	31,00
15	+488,75	+311,75	18,46	15'	+497,80	+314,80	23,12
16	+489,10	+293,30		16'	+498,75	+291,70	

Αι εξασφαλίσεις κορυφών Αιγιαλού και Παραλίας

Αι εξασφαλίσεις εγένοντο δια πολικών συντεταγμένων εκ των κορυφών της οδεύσεως αποτυπώσεως.

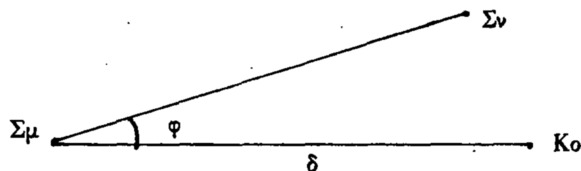

Σν: Κορυφή Προσανατολισμού

Σμ: Κορυφή στάσεως


Κ: Κορυφή Αιγιαλού και Παραλίας.


Κ	Σμ	Σν	φ	S	Κ'	Σμ	Σν	φ	S
1	Σ8Α	Σ8	84,15	2,0	1'	Σ8Α	Σ8	328,50	8,30
2	Σ8Α	Σ8	397,30	50,40	2'	Σ8Α	Σ8	385,00	50,50
3	Σ8	Σ9	214,70	19,75	3'	Σ8	Σ9	249,40	16,35
4	Σ8	Σ9	190,30	8,00	4'	Σ8	Σ9	273,40	7,80
5	Σ8	Σ9	1,40	41,50	5'	Σ8	Σ9	386,25	42,90
6	Σ10	Σ9	13,70	24,30	6'	Σ10	Σ9	37,50	27,50
7	Σ10	Σ9	89,90	7,10	7'	Σ10	Σ9	98,00	17,10
8	Σ10	Σ9	176,35	28,50	8'	Σ10	Σ9	159,50	34,30
9	Σ11	Σ12	289,80	21,00	9'	Σ11	Σ12	308,40	28,20
10	Σ11	Σ12	338,30	11,60	10'	Σ11	Σ12	364,90	19,80
11	Σ11	Σ12	98,30	15,00	11'	Σ11	Σ12	398,10	15,50
12	Σ13	Σ12	32,70	15,70	12'	Σ13	Σ13	60,50	21,80
13	Σ13	Σ12	218,50	14,70	13'	Σ13	Σ12	182,90	18,80
14	Σ13Α	Σ13	32,15	21,30	14'	Σ13Α	Σ13	57,00	26,60
15	Σ13Α	Σ13	200,30	5,25	15'	Σ13Α	Σ13	162,60	14,00
16	Σ13Α	Σ13	246,50	21,80	16'	Σ13Α	Σ13	224,50	27,20

1) Το πλάτος της παραλίας είναι 10μ. καθ' όλο το μήκος της περιοχής.

2) Αποφαίνεται ότι δεν υφίσταται παλαιός Αιγιαλός.

Ο Πρόεδρος (υπογραφή) | Η ΕΠΙΤΡΟΠΗ | Τα Μέλη (υπογραφές)

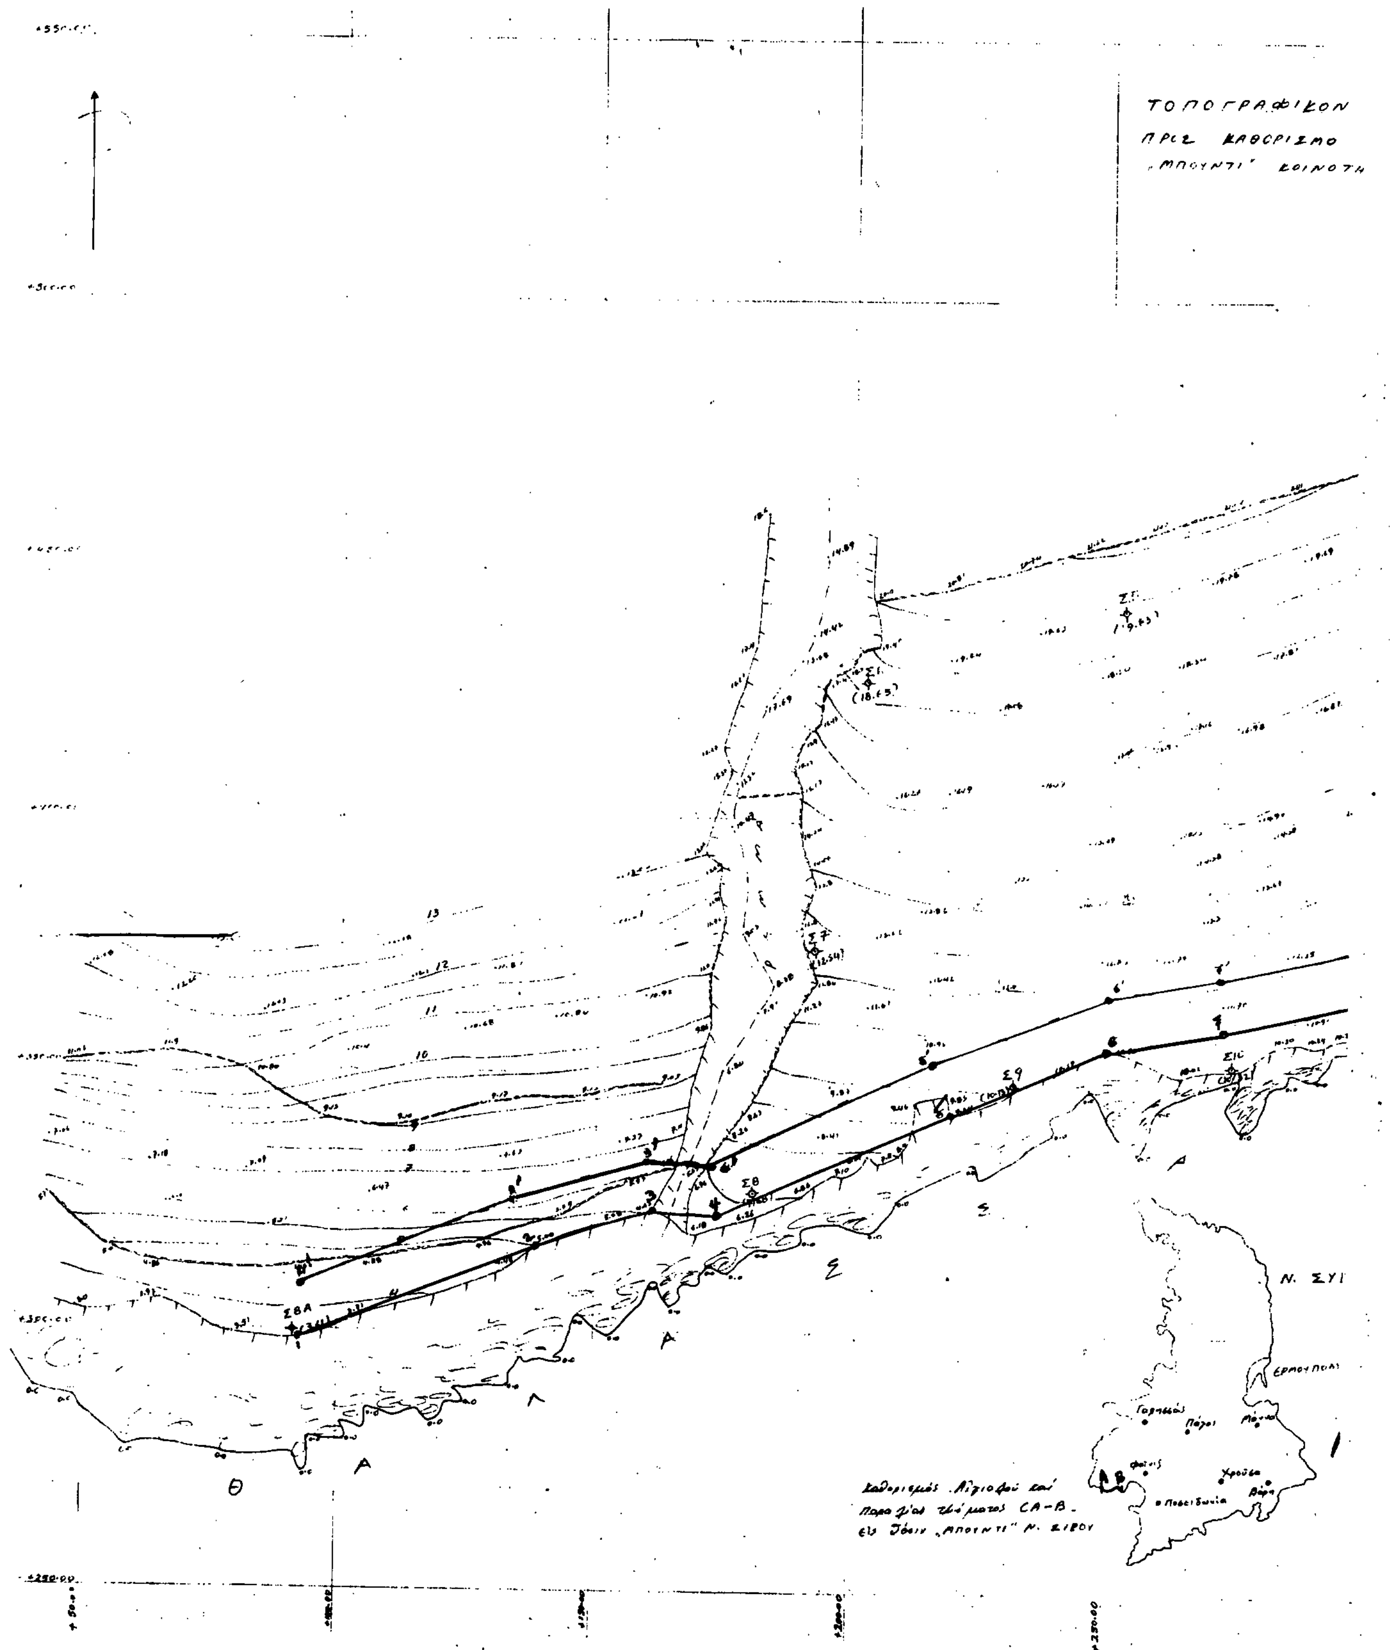
ΤΟΠΟΓΡΑΦΙΚΟΝ
ΠΡΟΣ ΚΑΘΟΡΙΣΜΟ
„ΜΠΟΥΝΤΙ" ΚΟΙΝΟΤΗ
Ν. ΣΥΡ
ΕΡΜΟΥΠΟΛΙΣ
Φοίνιξ
Ποσειδωνία
Χρούσα
Βάρη
Πάγοι
Καθορισμός Αιγιαλού και
Παραλίας τμήματος CA-B-
εις θέσιν „ΜΠΟΥΝΤΙ" Ν. ΣΥΡΟΥ

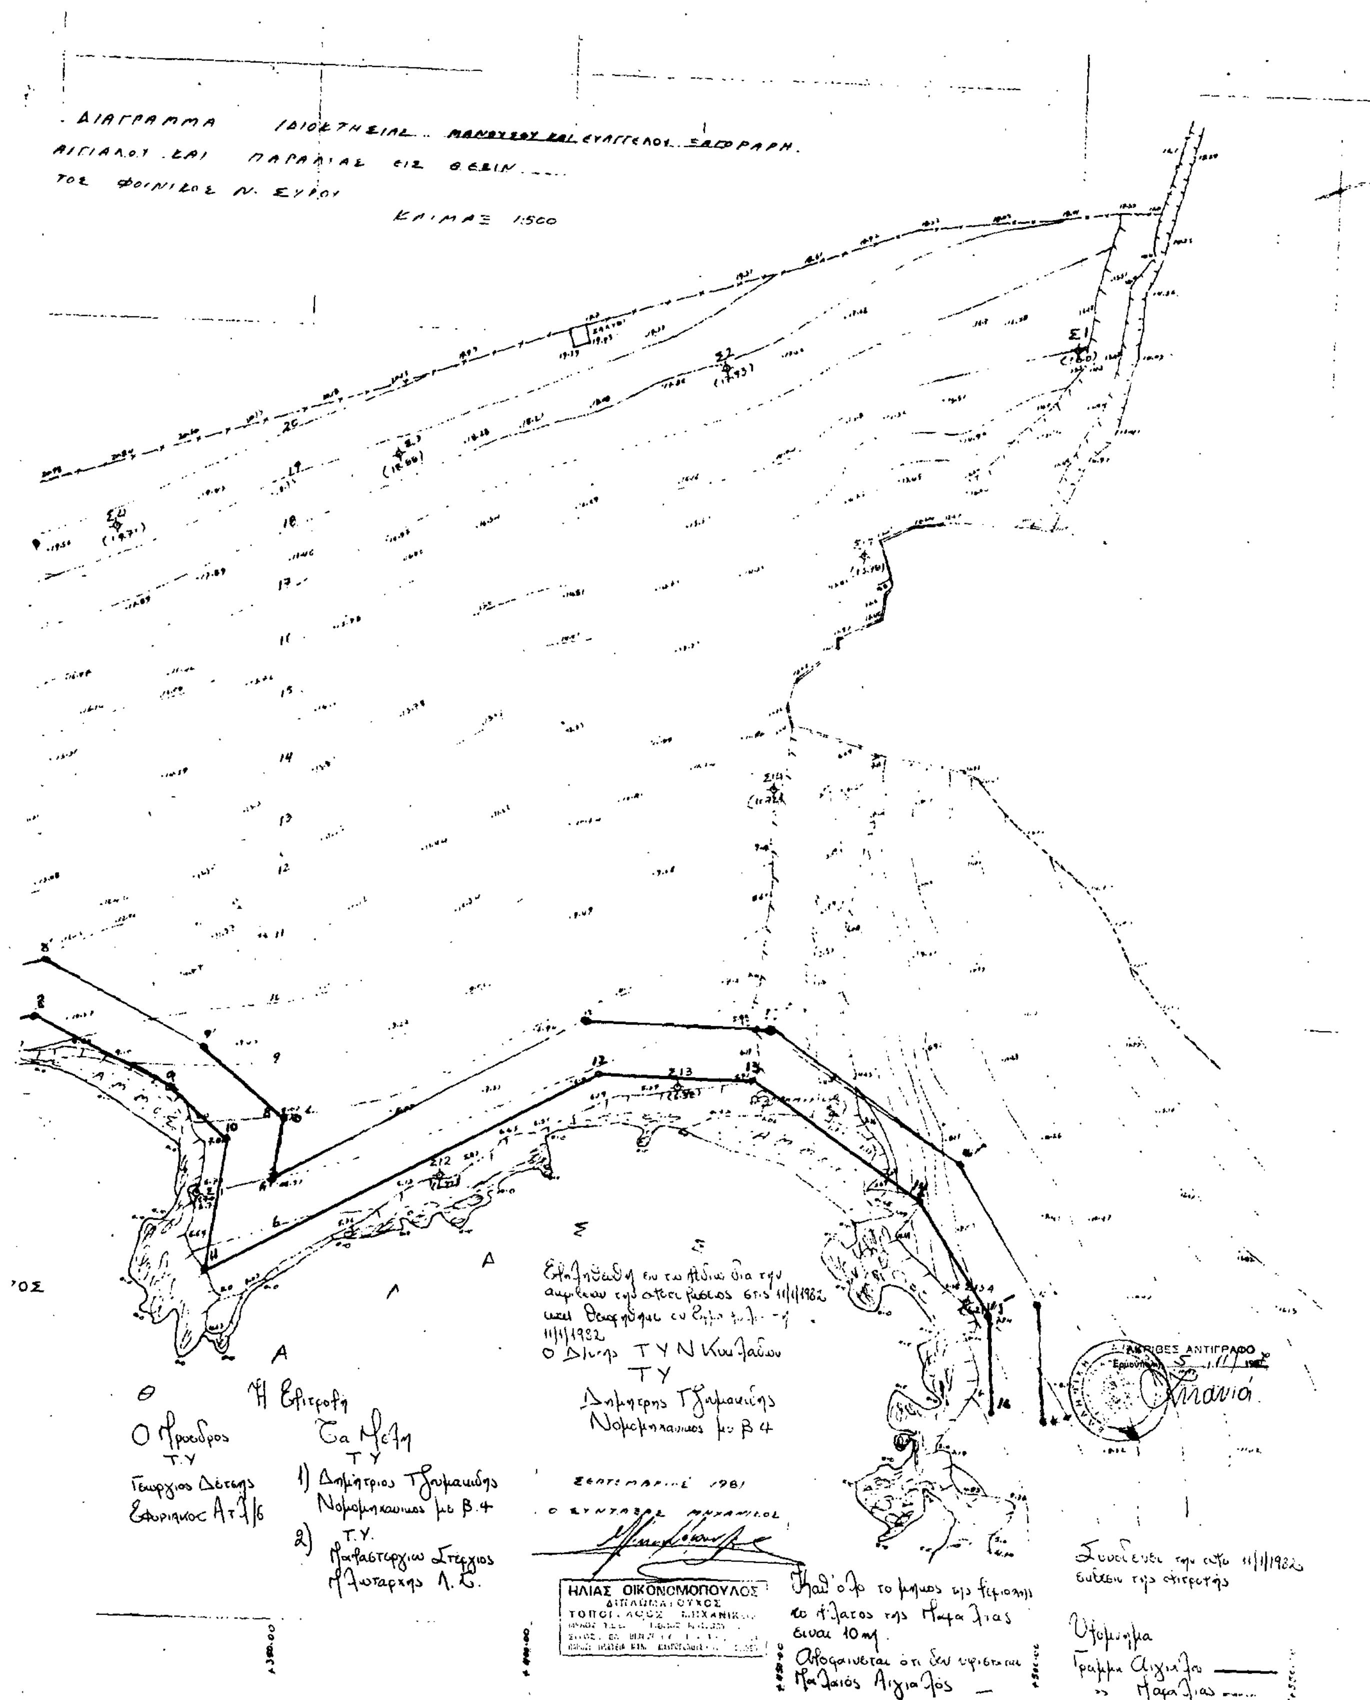
ΔΙΑΓΡΑΜΜΑ ΙΔΙΟΚΤΗΣΙΑΣ ΜΑΝΟΥΣΟΥ ΚΑΙ ΕΥΑΓΓΕΛΟΥ ΣΑΡΡΑΦΗ
ΑΙΓΙΑΛΟΥ ΚΑΙ ΠΑΡΑΛΙΑΣ ΕΙΣ ΘΕΣΙΝ
ΤΟΥ ΦΟΙΝΙΚΟΣ Ν. ΣΥΡΟΥ
ΚΛΙΜΑΞ 1:500
Η Επιτροπή
Ο Πρόεδρος
Τ.Υ
Γεώργιος Δέτσης
Εφοριακός
Τα Μέλη
Τ.Υ
1) Δημήτριος Γλυμαυίδης
Νομομηχανικός με β.4
2) Τ.Υ.
Πλωτάρχης Λ.Σ.
Ο Δ/ντής ΤΥΝ Κυκλάδων
ΤΥ
Δημήτρης Γλυμαυίδης
Νομομηχανικός με β 4
ΣΕΠΤΕΜΒΡΙΟΣ 1981
Ο ΣΥΝΤΑΞΑΣ ΜΗΧΑΝΙΚΟΣ
ΗΛΙΑΣ ΟΙΚΟΝΟΜΟΠΟΥΛΟΣ
ΔΙΠΛΩΜΑΤΟΥΧΟΣ
ΤΟΠΟΓΡΑΦΟΣ ΜΗΧΑΝΙΚΟΣ
Καθ' όλο το μήκος της περιοχής το πλάτος της Παραλίας είναι 10 m.
Αποφαίνεται ότι δεν υφίσταται Παλαιός Αιγιαλός
Υπόμνημα
Γραμμή Αιγιαλού
» Παραλίας
ΑΚΡΙΒΕΣ ΑΝΤΙΓΡΑΦΟ

Αριθ. ΕΦ 6504 (2)

Καθορισμός των ορίων του αιγιαλού στον οικισμό Αγίου Κωνσταντίνου Σάμου Ν. Σάμου.

Ο ΝΟΜΑΡΧΗΣ ΣΑΜΟΥ

Έχοντας υπόψη:

1. Τις διατάξεις των άρθρων 1 μέχρι και 7 του ΑΝ 2344/1940 «περί αιγιαλού και παραλίας», όπως τροποποιήθηκαν και συμπληρώθηκαν με τις διατάξεις του άρθρου 13 του Ν. 1078/1980 και του άρθρου 23 του Ν. 1337/1983.

2. Τις διατάξεις της παραγράφου 9 του άρθρου 1 του Κεφαλαίου Β' της 0.208/181/26.4.1982 (ΦΕΚ 214/1982 τεύχος Β') κοινής απόφασης των Υπουργών Προεδρίας Κυβερνήσεως και Οικονομικών «Αναμόρφωση Συλλογικών Οργάνων Γνωμοδοτικής κα Αποφασιστικής αρμοδιότητας του Υπουργείου Οικονομικών».

3. Την από 18.5.1987 έκθεση της «Επιτροπής καθορισμού των ορίων του αιγιαλού και παραλίας και θέσεων αμμοληψίας», που καθόρισε τα όρια του αιγιαλού στον οικισμό Άγιο Κωνσταντίνο Σάμου και το από Σεπτέμβριο 1981 με κλίμακα 1:500 τοπογραφικό διάγραμμα του Κ. Καραδήμου και Συνεργάτες Α.Ε., Μηχανικού, που θεωρήθηκε την 6.5.1987 από τη Διεύθυνση Τεχνικών Υπηρεσιών της Νομαρχίας Σάμου και συνοδεύει την έκθεση της προαναφερόμενης Επιτροπής.

4. Τη σύμφωνη γνώμη του Γενικού Επιτελείου Ναυτικού, που διατυπώθηκε στο Φ.187.2/264/87 Σ.873/6.7.1987 έγγραφό του.

5. Τις διατάξεις του άρθρου 1 της παραγράφου 1 του Ν. 3200/1955(ΦΕΚ 97/Α'/1955) «περί διοικητικής αποκεντρώσεως» σε συνδυασμό με τις διατάξεις του από 28.6.1955 Β.Δ/τος «περί εξαιρέσεως από της κατά το άρθρο 1 παράγραφος 1 του Ν. 3200/1955 αρμοδιότητος των Νομαρχών, αντικειμένων τινών αρμοδιότητος του Υπουργού Οικονομικών», του Β.Δ. 704/1970 και του άρθρου 1 παράγραφος 5 του Π.Δ. 71/25.2.1984, σχετικά με τη μεταβίβαση αρμοδιοτήτων του Υπουργού Οικονομικών στους Νομάρχες και στις περιφερειακές αρχές διανομαρχιακού επιπέδου, αποφασίζουμε:

Επικυρώνουμε την από 18.5.1987 έκθεση της Επιτροπής καθορισμού των ορίων του αιγιαλού και παραλίας και θέσεων αμμοληψίας, καθώς και το από Σεπτέμβριο 1981 τοπογραφικό διάγραμμα, που τη συνοδεύει, το οποίο συντάχθηκε από τον Κ. Καραδήμος και Συνεργάτες Α.Ε. με κλίμακα 1:500 και θεωρήθηκε την 6.5.1987 από τη Διεύθυνση Τεχνικών Υπηρεσιών της Νομαρχίας Σάμου, επί του οποίου η πιο πάνω Επιτροπή, με κόκκινη γραμμή καθόρισε τα όρια του αιγιαλού στον οικισμό Αγίου Κων/νου Σάμου.

Η παρούσα απόφαση, μαζί με την έκθεση και το διάγραμμα που προαναφέραμε, να δημοσιευτούν στην Εφημερίδα της Κυβερνήσεως.

Σάμος, 21 Δεκεμβρίου 1987

Ο Νομάρχης

ΘΕΟΧΑΡΗΣ ΤΣΙΟΚΑΣ

ΕΚΘΕΣΗ
ΕΠΙΤΡΟΠΗΣ ΚΑΘΟΡΙΣΜΟΥ ΟΡΙΩΝ ΑΙΓΙΑΛΟΥ
ΠΑΡΑΛΙΑΣ ΚΑΙ ΘΕΣΕΩΝ ΑΜΜΟΛΗΨΙΑΣ

Για τον καθορισμό των ορίων Αιγιαλού και παραλίας στη θέση Άγιος Κων/νος Σάμου, μπροστά από την οικοδομική γραμμή του.

Στη Σάμο σήμερα 18.5.87 ημέρα της εβδομάδος Δευτέρα και ώρα 11.οο οι υπογεγραμμένοι:

1) Αναστάσιος Καλτεριμτζής (αναπληρωτής) οικ. Έφορος Σάμου ως Πρόεδρος.

2) Αριστομένης Σεχιώτης, Δ/ντής Τεχν. Υπηρεσιών Σάμου ως Μέλος.

3) Ανδρέας Στυλιανόπουλος Υπολιμενάρχης Σάμου, ως Μέλος, αποτελούντες της επιτροπή καθορισμού των ορίων Αιγιαλού και Παραλίας και θέσεων Αμμοληψίας των άρθρων 74 και 75 του Π.Δ. 636/1977, όπως αυτή αναμορφώθηκε με τη 0208/181/20.4.1982 κοινή απόφαση των Υπουργών Προεδρίας της Κυβερνήσεως και Οικονομικών και ανασυγκροτήθηκε με την 598/2.2.84 απόφαση του Νομάρχη Σάμου, αφού συνήλθαμε ύστερα από πρόσκληση του Προέδρου αυτής, μεταβήκαμε στην ανωτέρω περιοχή και έχοντας υπόψη:

α) Τις διατάξεις του Α.Ν. 2344/1940, όπως τροποποιήθηκαν και ισχύουν και την με την εφαρμογή αυτών υπάρχουσα Δικαστηριακή και Διοικητική Νομολογία.

β) Το Φ.187.2/540/86Σ 1664/26.11.86 έγγραφο του ΓΕΝ για την ενέργεια των νομίμων για τον επαναχαθορισμό της οριογραμμής παραλίας στον Άγιο Κων/νο Σάμου.

γ) Το συνταχθέν τοπογραφικό και υψομετρικό διάγραμμα σε μία πινακίδα, σε κλίμακα 1:500 με ημερομηνία Σεπτέμβριο 1981 από τον Κ. Καραδήμο και Συνεργάτες Α.Ε. (ανατυπωμένο) και ελεγμένο κατά το δυνατόν για την ορθή αποτύπωσή του, από την Δ.Τ.Υ Σάμου και θεωρηθέν από αυτήν την 6.5.87 σύμφωνα με το άρθρο 20 του Ν. 719/1977.

δ) Τη σχηματισθείσα αντίληψη, από την επιτόπια εξέταση του πλάτους της βρεχόμενης ζώνης της ξηράς και των λοιπών συνθηκών που τελεί αυτή, όπως μορφολογία της περιοχής, κατάσταση ακτής, κατάσταση θαλάσσιου χώρου, παλίρροια και θαλάσσια ρεύματα κα επικρατούσες καιρικές συνθήκες.

ε) Όλα τα λοιπά στοιχεία που περιήλθαν στην κατοχή μας, όπως μαρτυρικές καταθέσεις, τίτλοι ιδιοκτησίας και τα από τη συσχέτιση αυτών προκύψαντα συμπεράσματα.

στ) Ότι προς άρση των προβλημάτων που δημιουργούνται από τον καθορισμό της οριογραμμής παραλίας που έγινε με την ΕΦ.7310/29.11.85 απόφαση Νομάρχη Σάμου και δημοσιεύθηκε στο ΦΕΚ 262Δ/86. Η Επιτροπή κρίνει ότι επειδή η οριογραμμή του αιγιαλού φθάνει μέχρι τα όρια της υφισταμένης οικοδομικής γραμμής, δεν χρειάζεται η δημιουργία ζώνης παραλίας, γιατί υπάρχουν αρκετοί δρόμοι στο τμήμα αυτό του Αγίου Κων/νου κάθετοι προς τον αιγιαλό με τους οποίους εξυπηρετούνται οι σκοποί του άρθρου 7 παρ. 1 του Α.Ν. 2344/1940, καθορίζει:

Επάνω στο υποβληθέν θεωρημένο τοπογραφικό και υψομετρικό διάγραμμα την οριογραμή του αιγιαλού με συνεχή κόκκινη πολυγωνική γραμμή, της οποίας οι κορυφές Α1-Α18 εξασφαλίζονται με αποστάσεις από σταθερά σημεία.


Αποφαίνεται ότι δεν υφίσταται παλαιός αιγιαλός και στην ζώνη του αιγιαλού δεν υπάρχουν κτίσματα.

Ο Πρόεδρος

(υπογραφή)

Τα Μέλη

(υπογραφές)

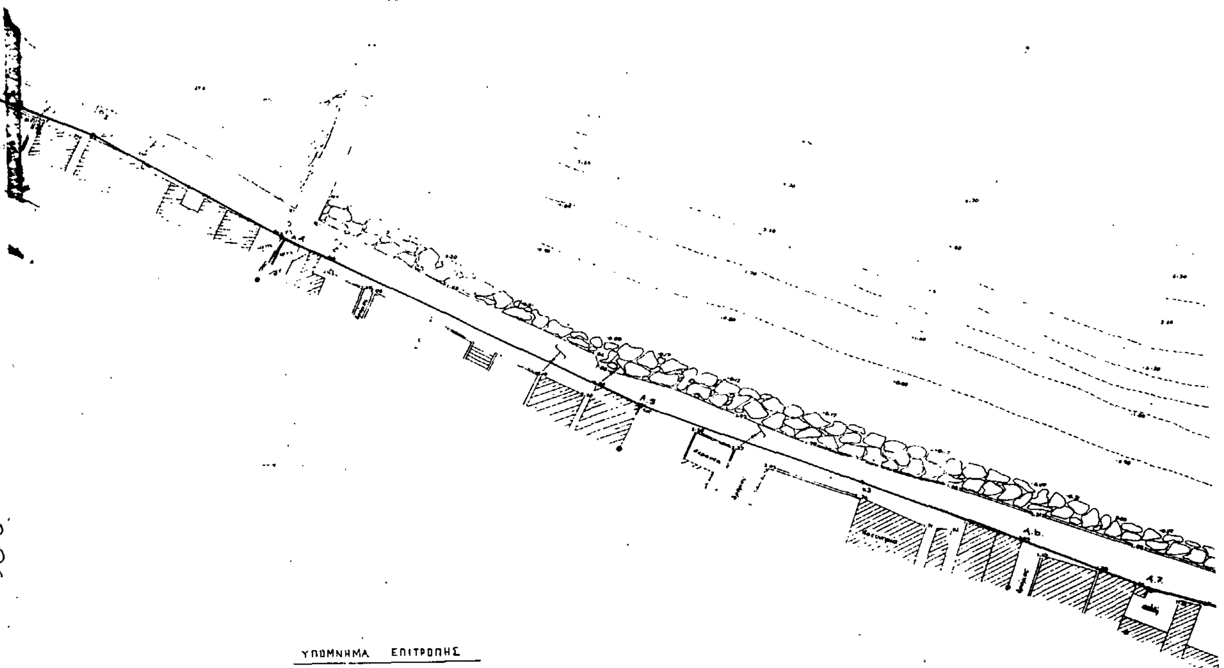

ΥΠΟΜΝΗΜΑ ΕΠΙΤΡΟΠΗΣ

ΕΛΛΗΝΙΚΗ ΔΗΜΟΚΡΑΤΙΑ
ΝΟΜΑΡΧΙΑΚΟ ΤΑΜΕΙΟΝ ΣΑΜΟΥ
Δ.Τ.Υ.Ν. ΣΑΜΟΥ

ΜΕΛΕΤΗ ΑΞΙΟΠΟΙΗΣΕΩΣ ΟΡΜΩΝ ΑΥΛΑΚΙΟΥ ΚΑΙ ΑΓ. ΚΩΝΣΤΑΝΤΙΝΟΥ ΣΑΜΟΥ

ΘΕΜΑ ΠΙΝΑΚΟΣ	ΥΦΙΣΤΑΜΕΝΗ ΚΑΤΑΣΤΑΣΗ	
ΑΡΙΘΜΟΣ ΣΧΕΔΙΟΥ	ΚΛΙΜΑΚΑ	ΗΜΕΡΟΜΗΝΙΑ
1	1:500	ΣΕΠΤΕΜΒΡΙΟΣ 1981

Ο ΣΥΝΤΑΞΑΣ	Ο ΑΝΑΔΟΧΟΣ ΑΞΩΝ ΜΕΛΕΤΑΙ ΑΤΕ Κ. ΚΑΡΑΔΗΜΟΣ ΚΑΙ ΣΥΝΕΡΓΑΤΑΙ Α.Ε

